




**AB** REAL ESTATE

**Plans**  
Commercialisation

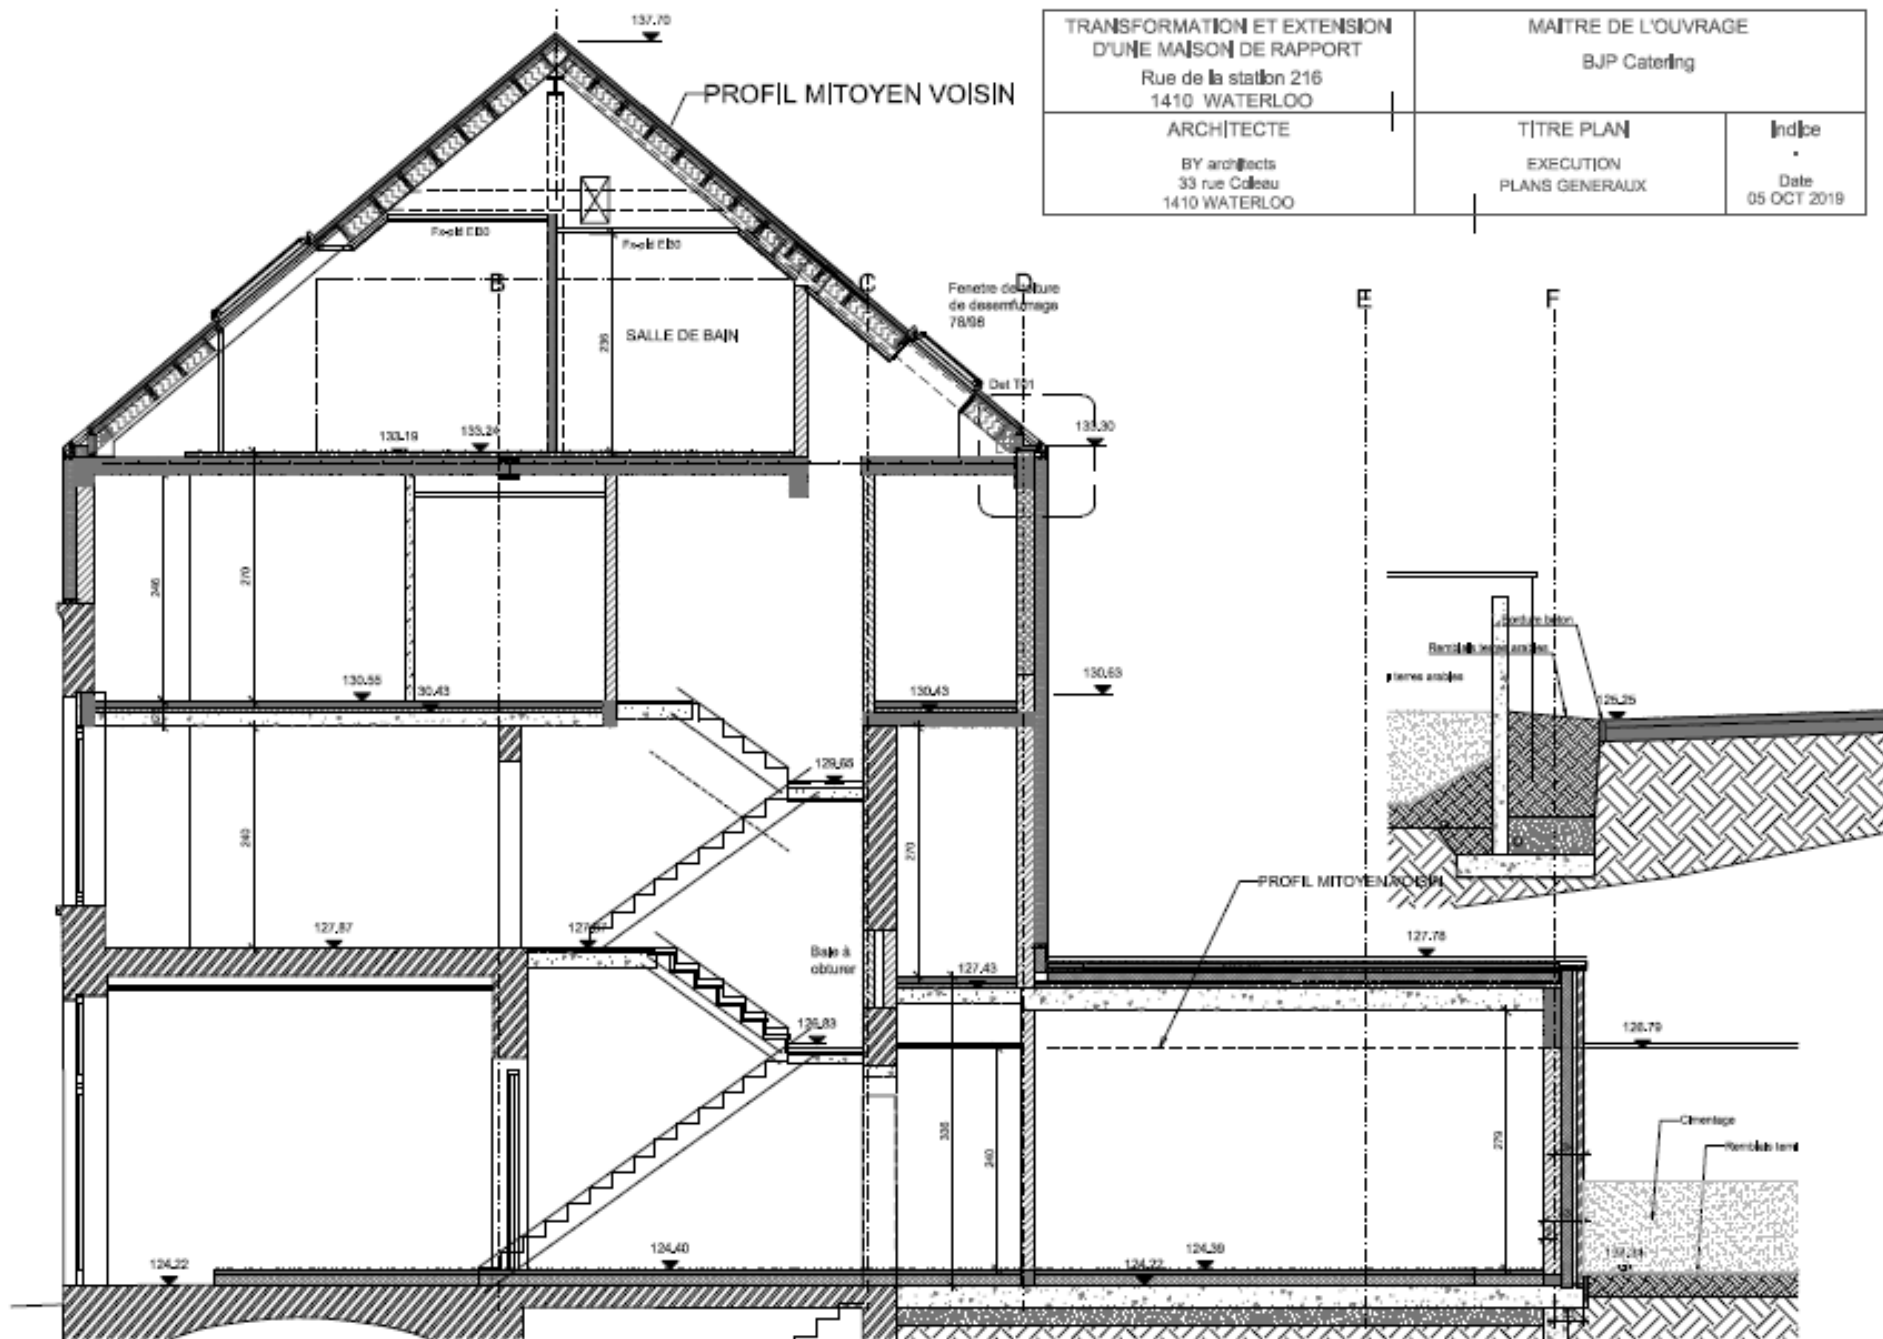

TRANSFORMATION ET EXTENSION  
 D'UNE MAISON DE RAPPORT  
 Rue de la station 216  
 1410 WATERLOO  
 ARCHITECTE  
 BY architects  
 33 rue Colleau  
 1410 WATERLOO

MAITRE DE L'OUVRAGE BJP Catering	
TITRE PLAN EXECUTION PLANS GENERAUX	Indice Date 05 OCT 2019

PROFIL MITOYEN VOISIN

137.70

133.19

135.24

240

270

130.55

30.43

240

127.87

127.43

135.83

124.22

124.40

Fenêtre de toiture  
de descente  
78/98

0.11

133.30

130.43

130.65

Bain à obusier

335

240

124.22

124.38

E

F

PROFIL MITOYEN VOISIN


127.75

128.79

127.21

Cimentage


Remblais terre

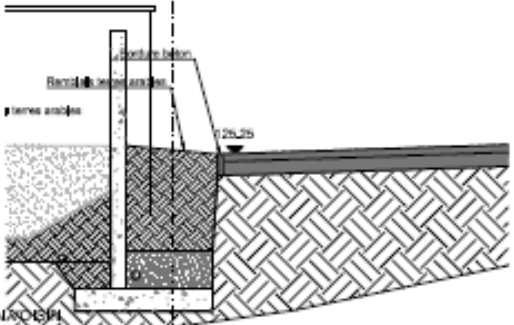


25.75

127.75

127.21

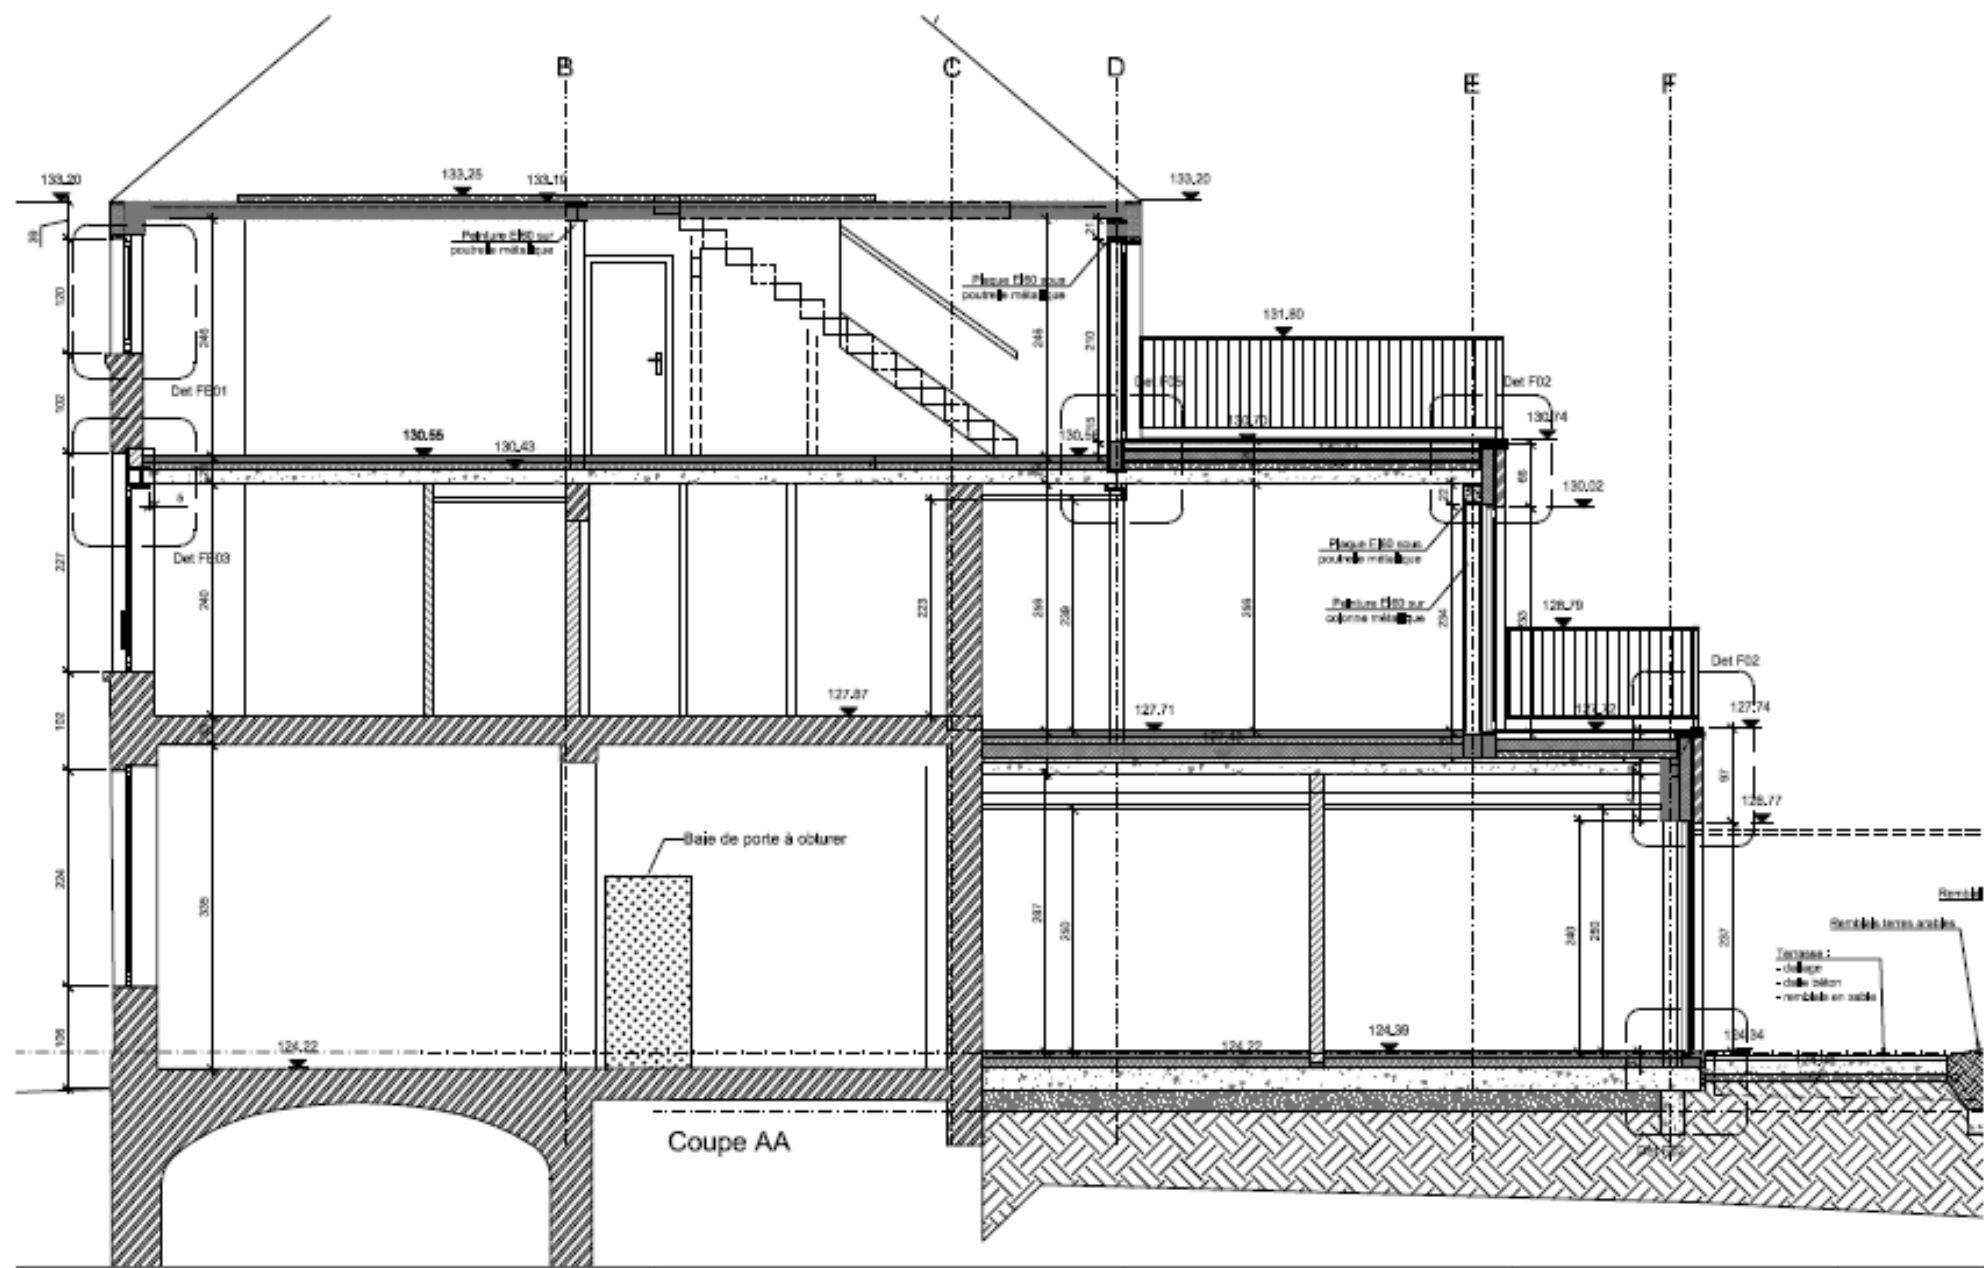


<p>TRANSFORMATION ET EXTENSION D'UNE MAISON DE RAPPORT Rue de la station 216 1410 WATERLOO</p>	<p>MAITRE DE L'OUVRAGE BJP Catering</p>	<p>ARCHITECTE BY architects 33 rue Colbeau 1410 WATERLOO</p>	<p>TITRE PLAN EXECUTION PLANS GENERAUX</p>	<p>Indice - Date 05 mars 2020</p>
--	---	--	--	---

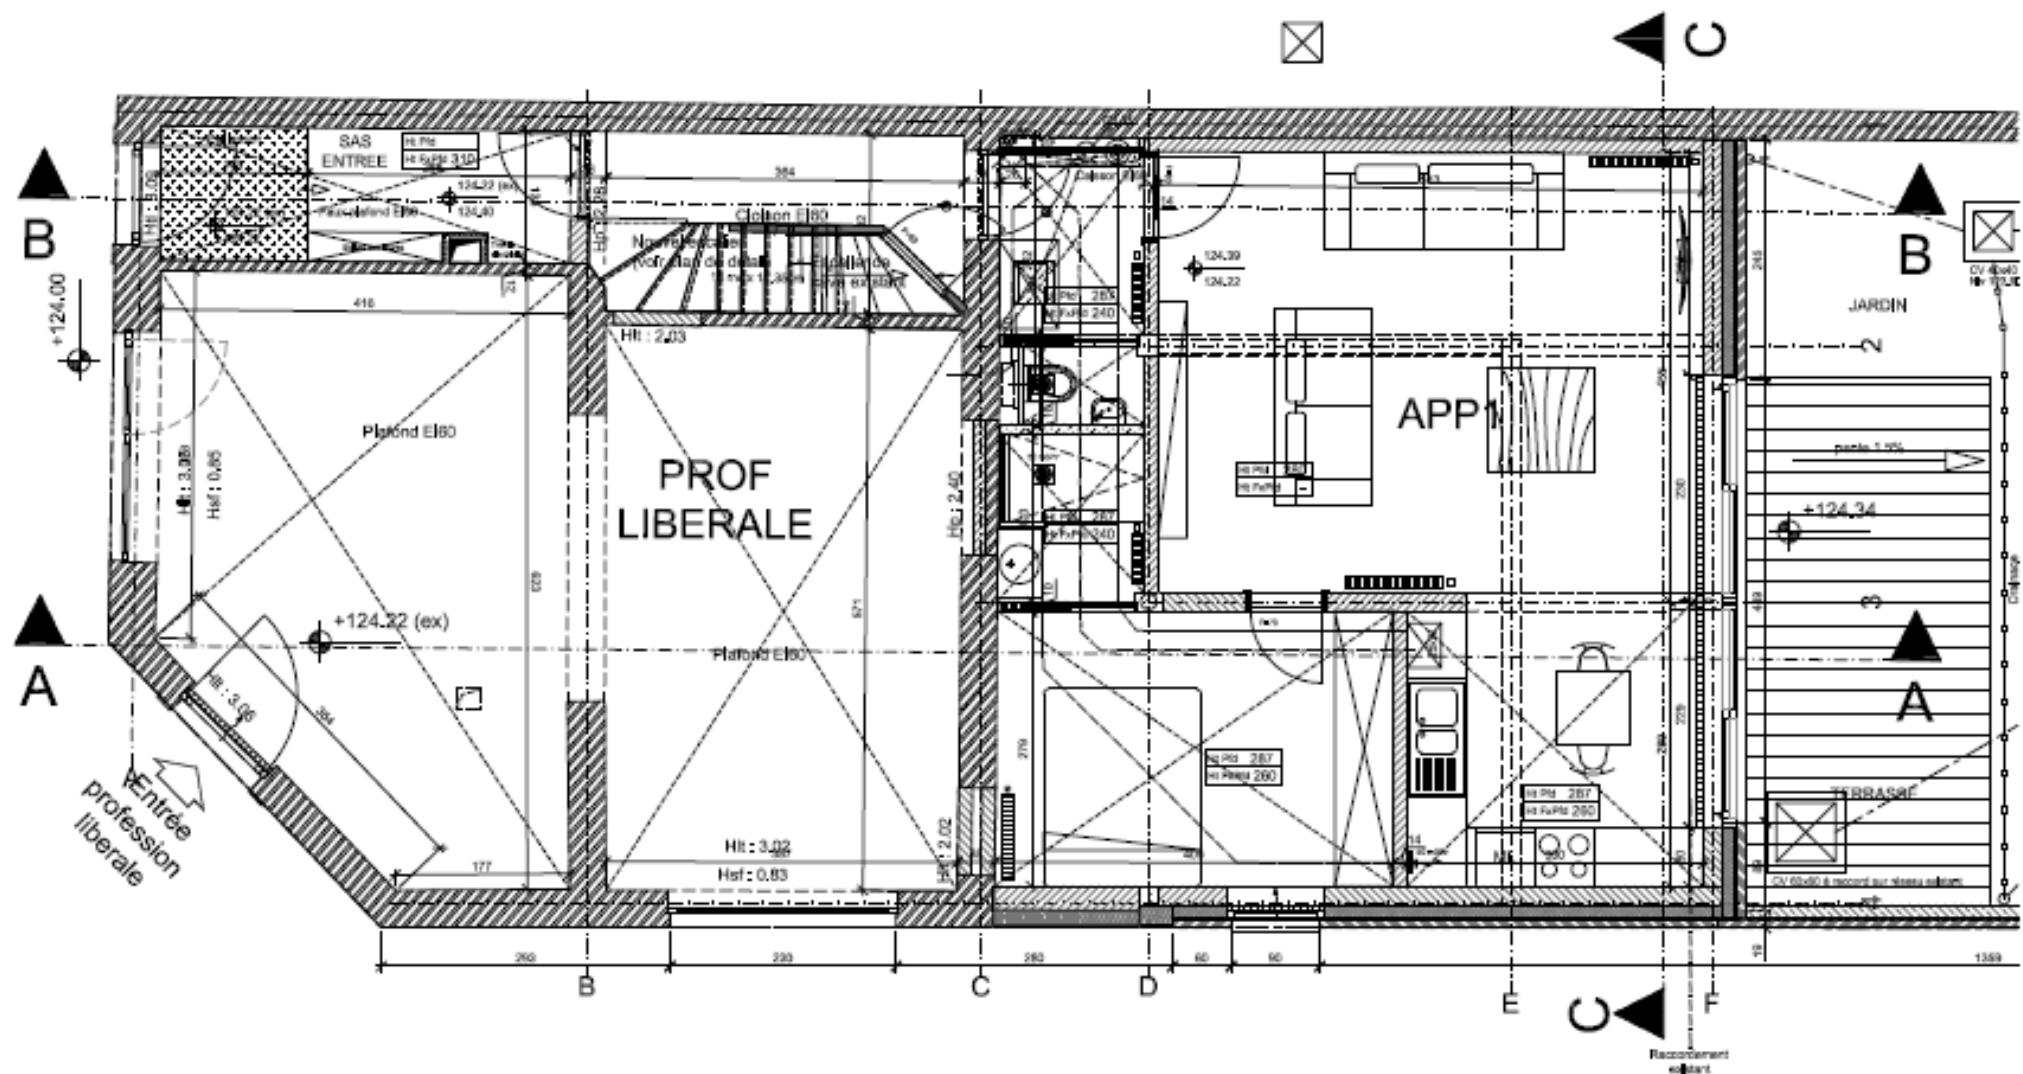


Rez-De-Chaussée

<p>TRANSFORMATION ET EXTENSION D'UNE MAISON DE RAPPORT Rue de la station 216 1410 WATERLOO</p>	<p>MAITRE DE L'OUVRAGE BJP Catering</p>	<p>ARCHITECTE BY architects 33 rue Colesu 1410 WATERLOO</p>	<p>TITRE PLAN EXECUTION PLANS GENERAUX</p>	<p>Indice - Date 05 mars 2020</p>
--	---	---	--	---

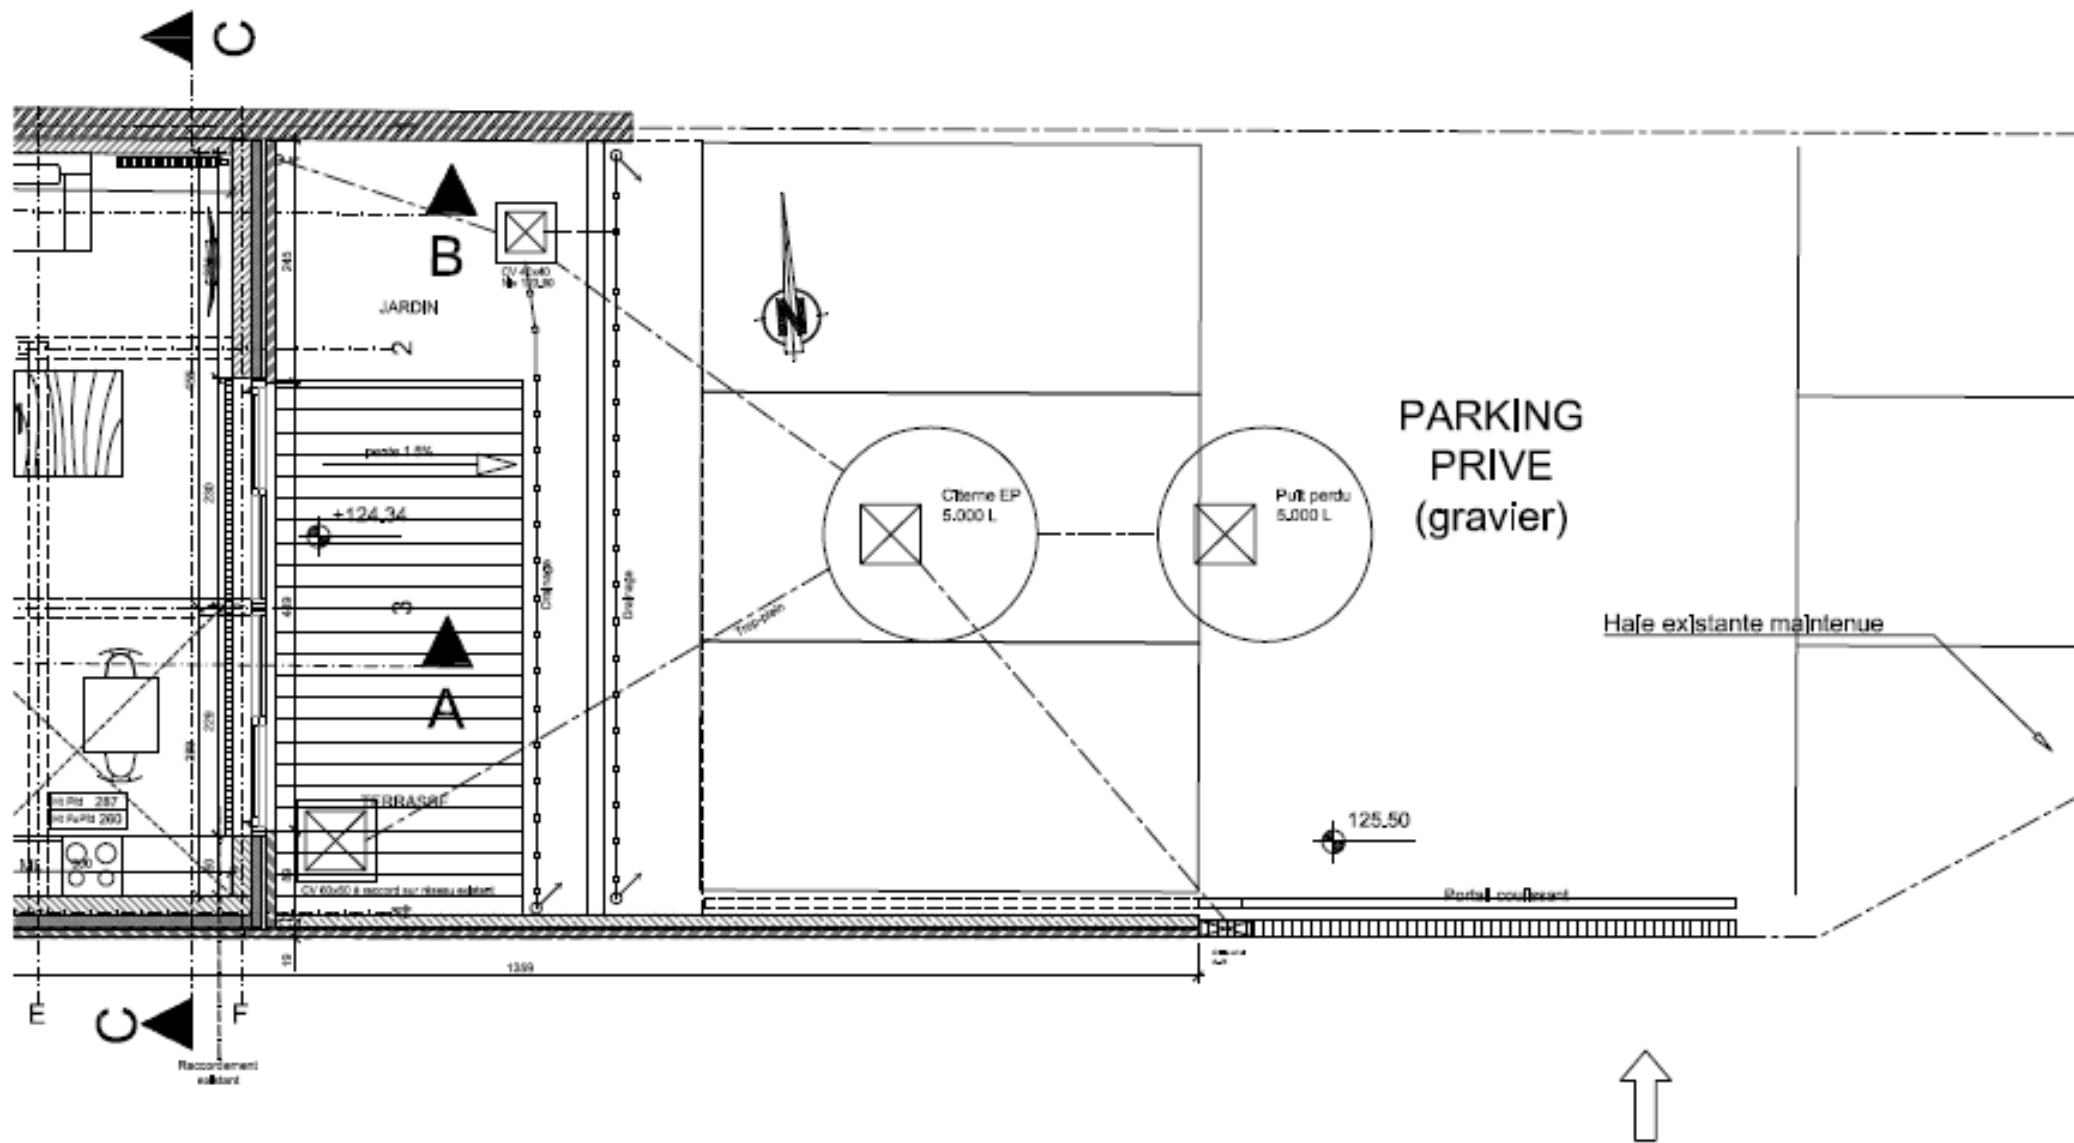

<p>TRANSFORMATION ET EXTENSION D'UNE MAISON DE RAPPORT Rue de la station 216 1410 WATERLOO</p>	<p>MAÎTRE DE L'OUVRAGE BJP Catering</p>	<p>ARCHITECTE BY architects 33 rue Colbeau 1410 WATERLOO</p>	<p>TITRE PLAN EXECUTION PLANS GENERAUX</p>	<p>Indice - Date 05 mars 2020</p>
--	---	--	--	---

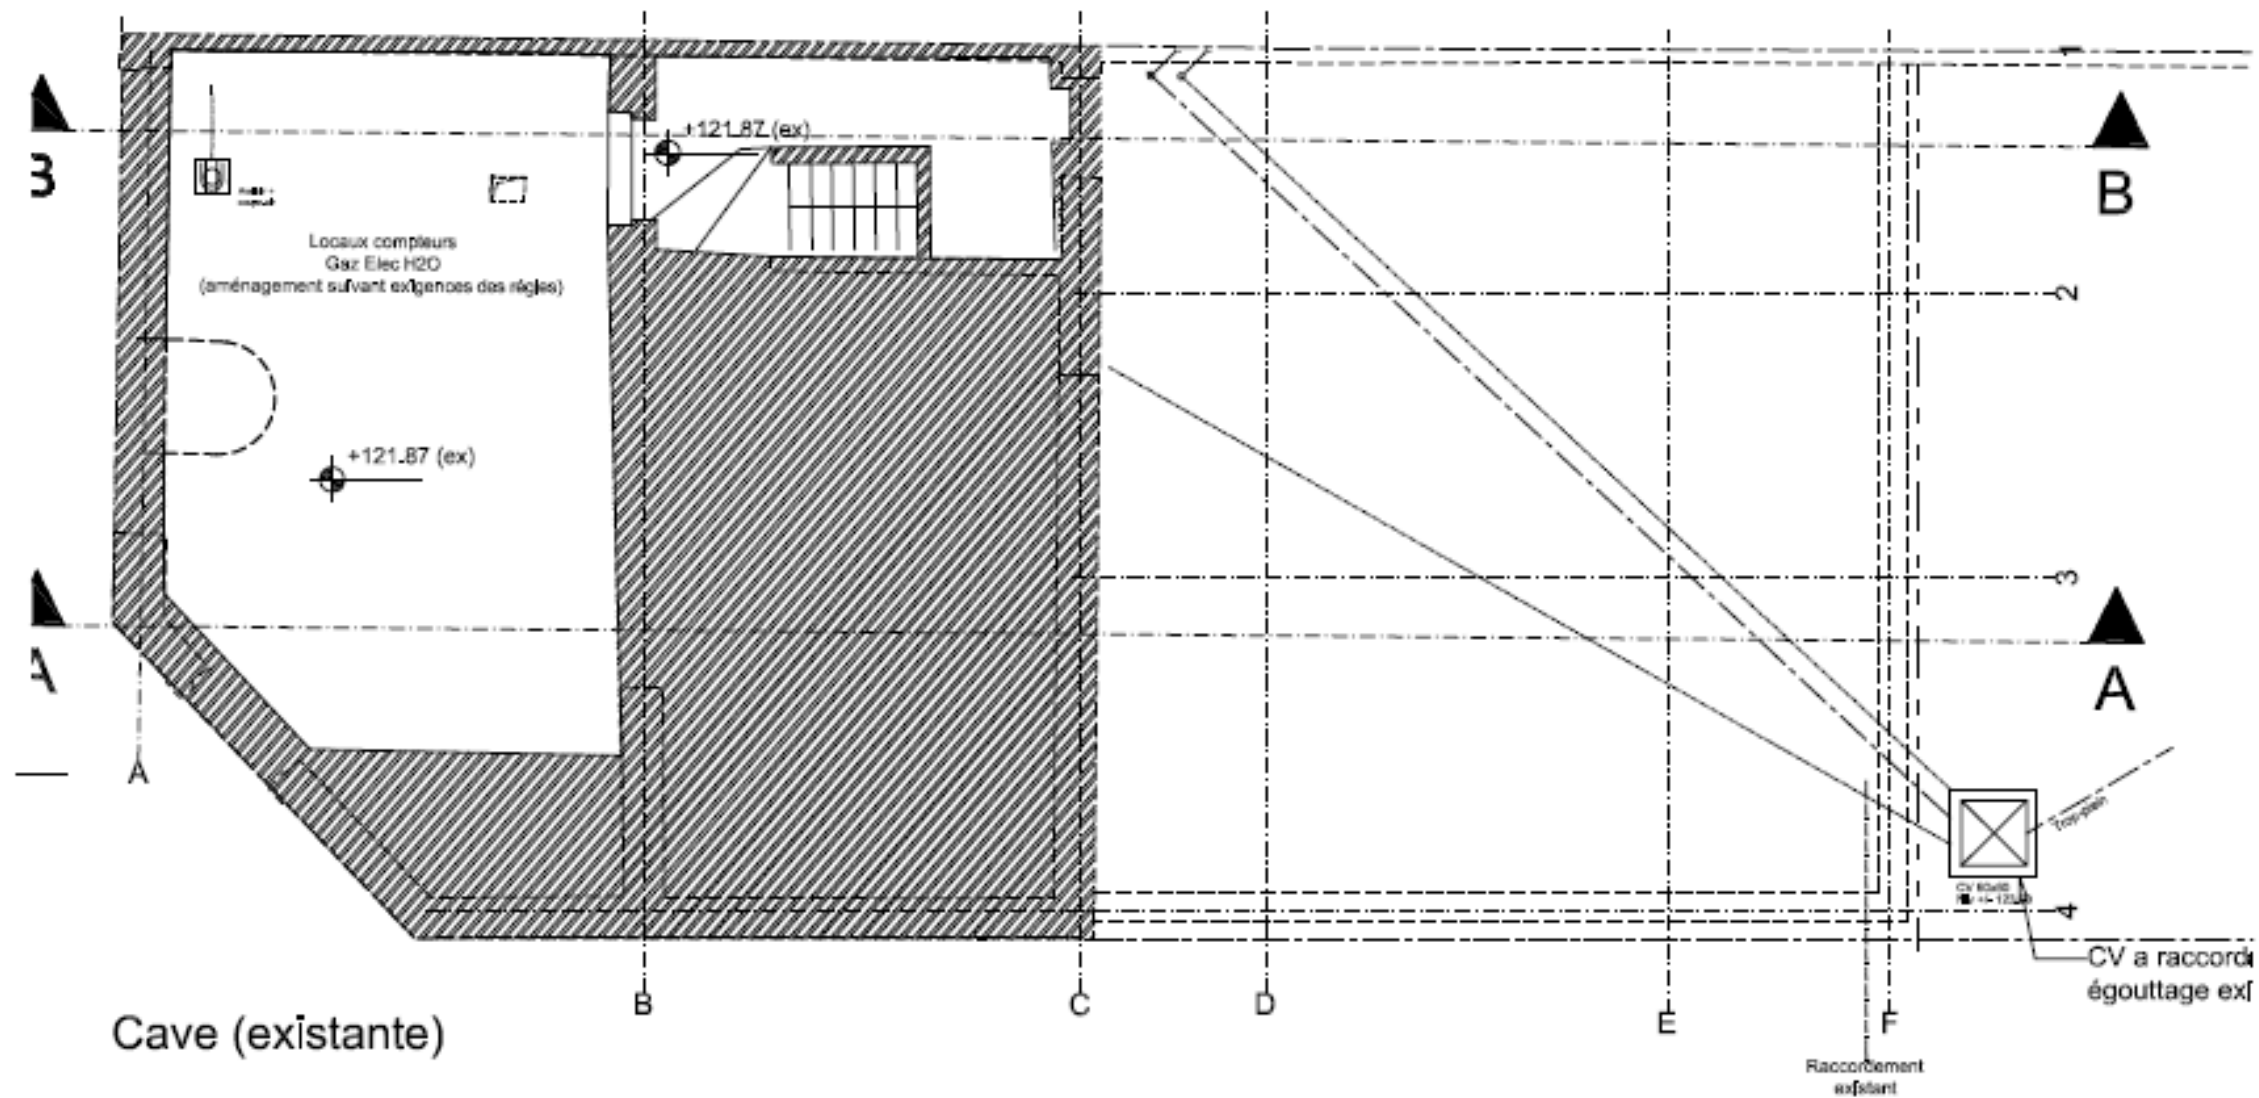

<p>TRANSFORMATION ET EXTENSION D'UNE MAISON DE RAPPORT Rue de la station 216 1410 WATERLOO</p>	<p>MAÎTRE DE L'OUVRAGE BJP Catering</p>	<p>ARCHITECTE BY architects 33 rue Colleau 1410 WATERLOO</p>	<p>TITRE PLAN EXECUTION PLANS GENERAUX</p>	<p>Indice - Date 05 OCT 2019</p>
--	---	--	--	--