




REZ DE CHAUSSEE ECH: 1/100

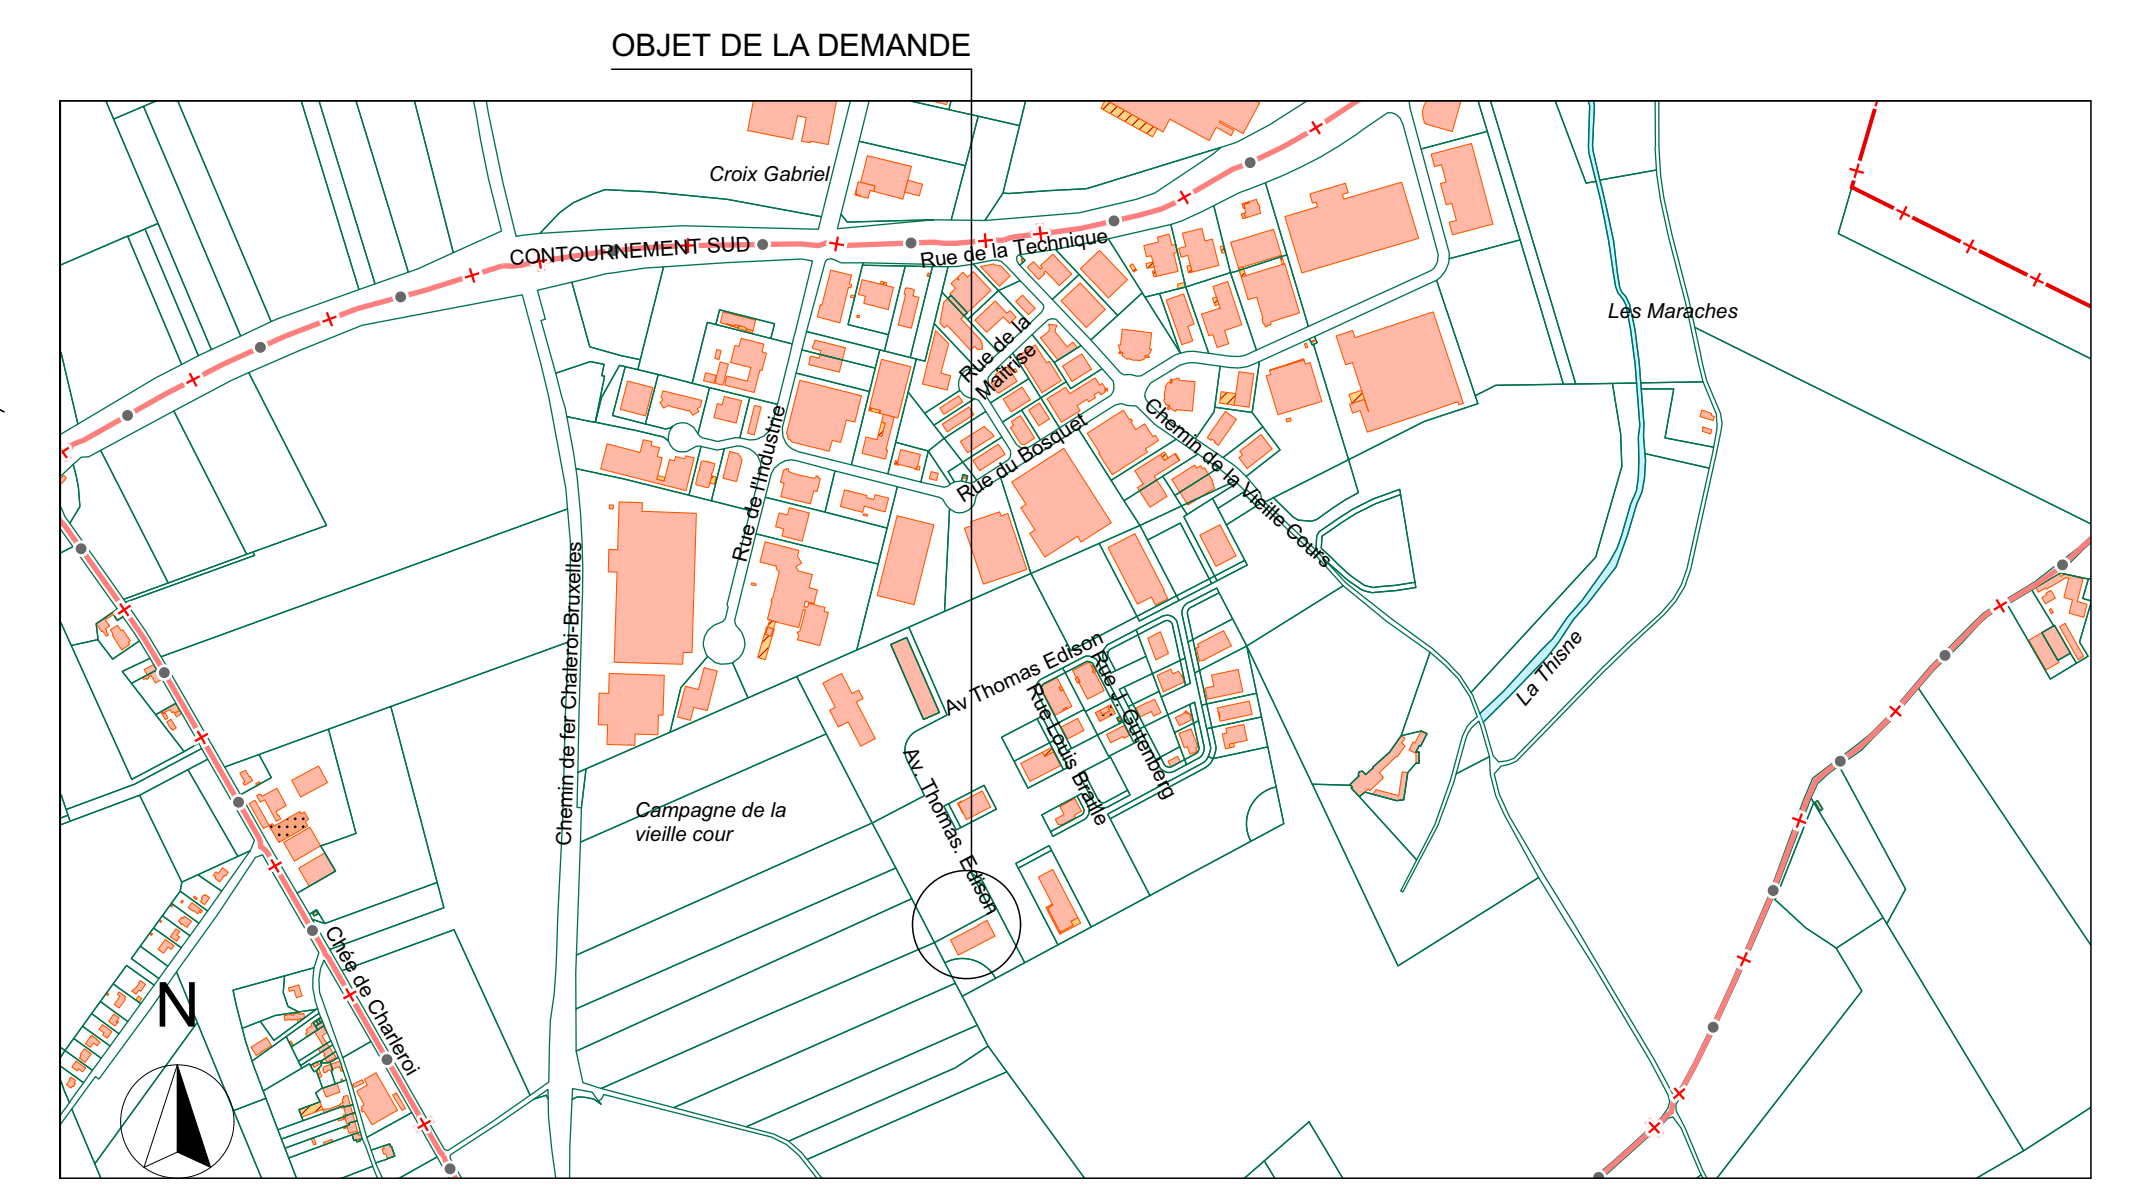

SITUATION ECH 1/10000

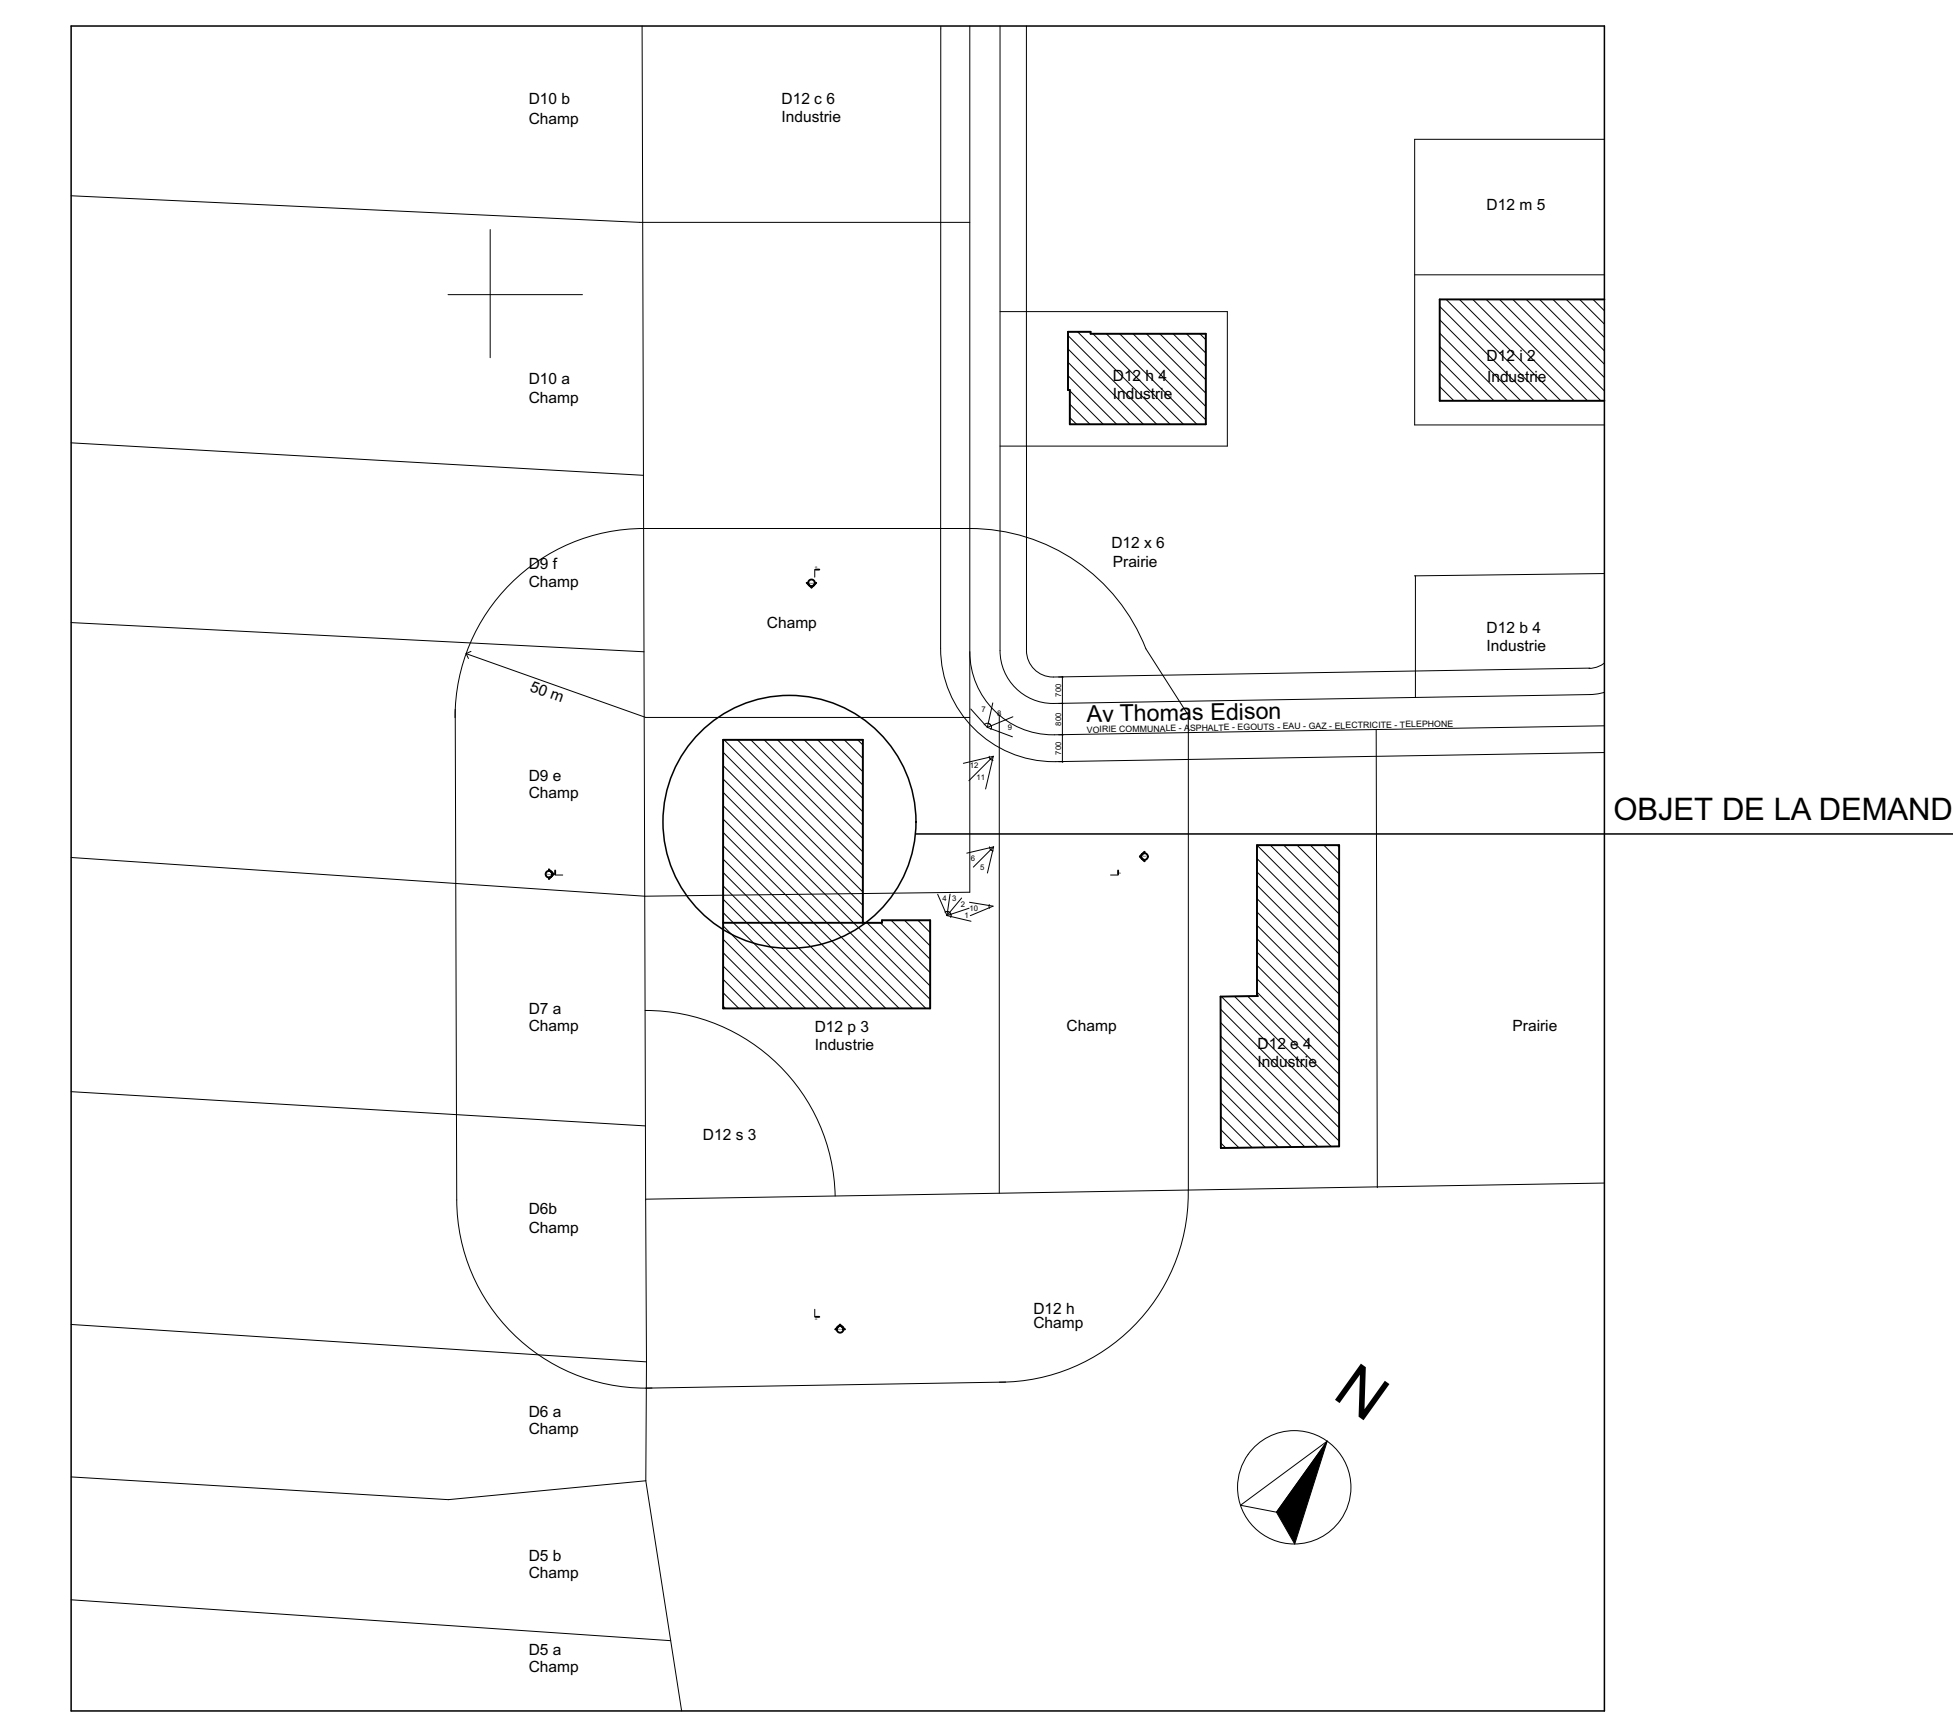

CONTEXTE URBANISTIQUE ECH: 1/2000

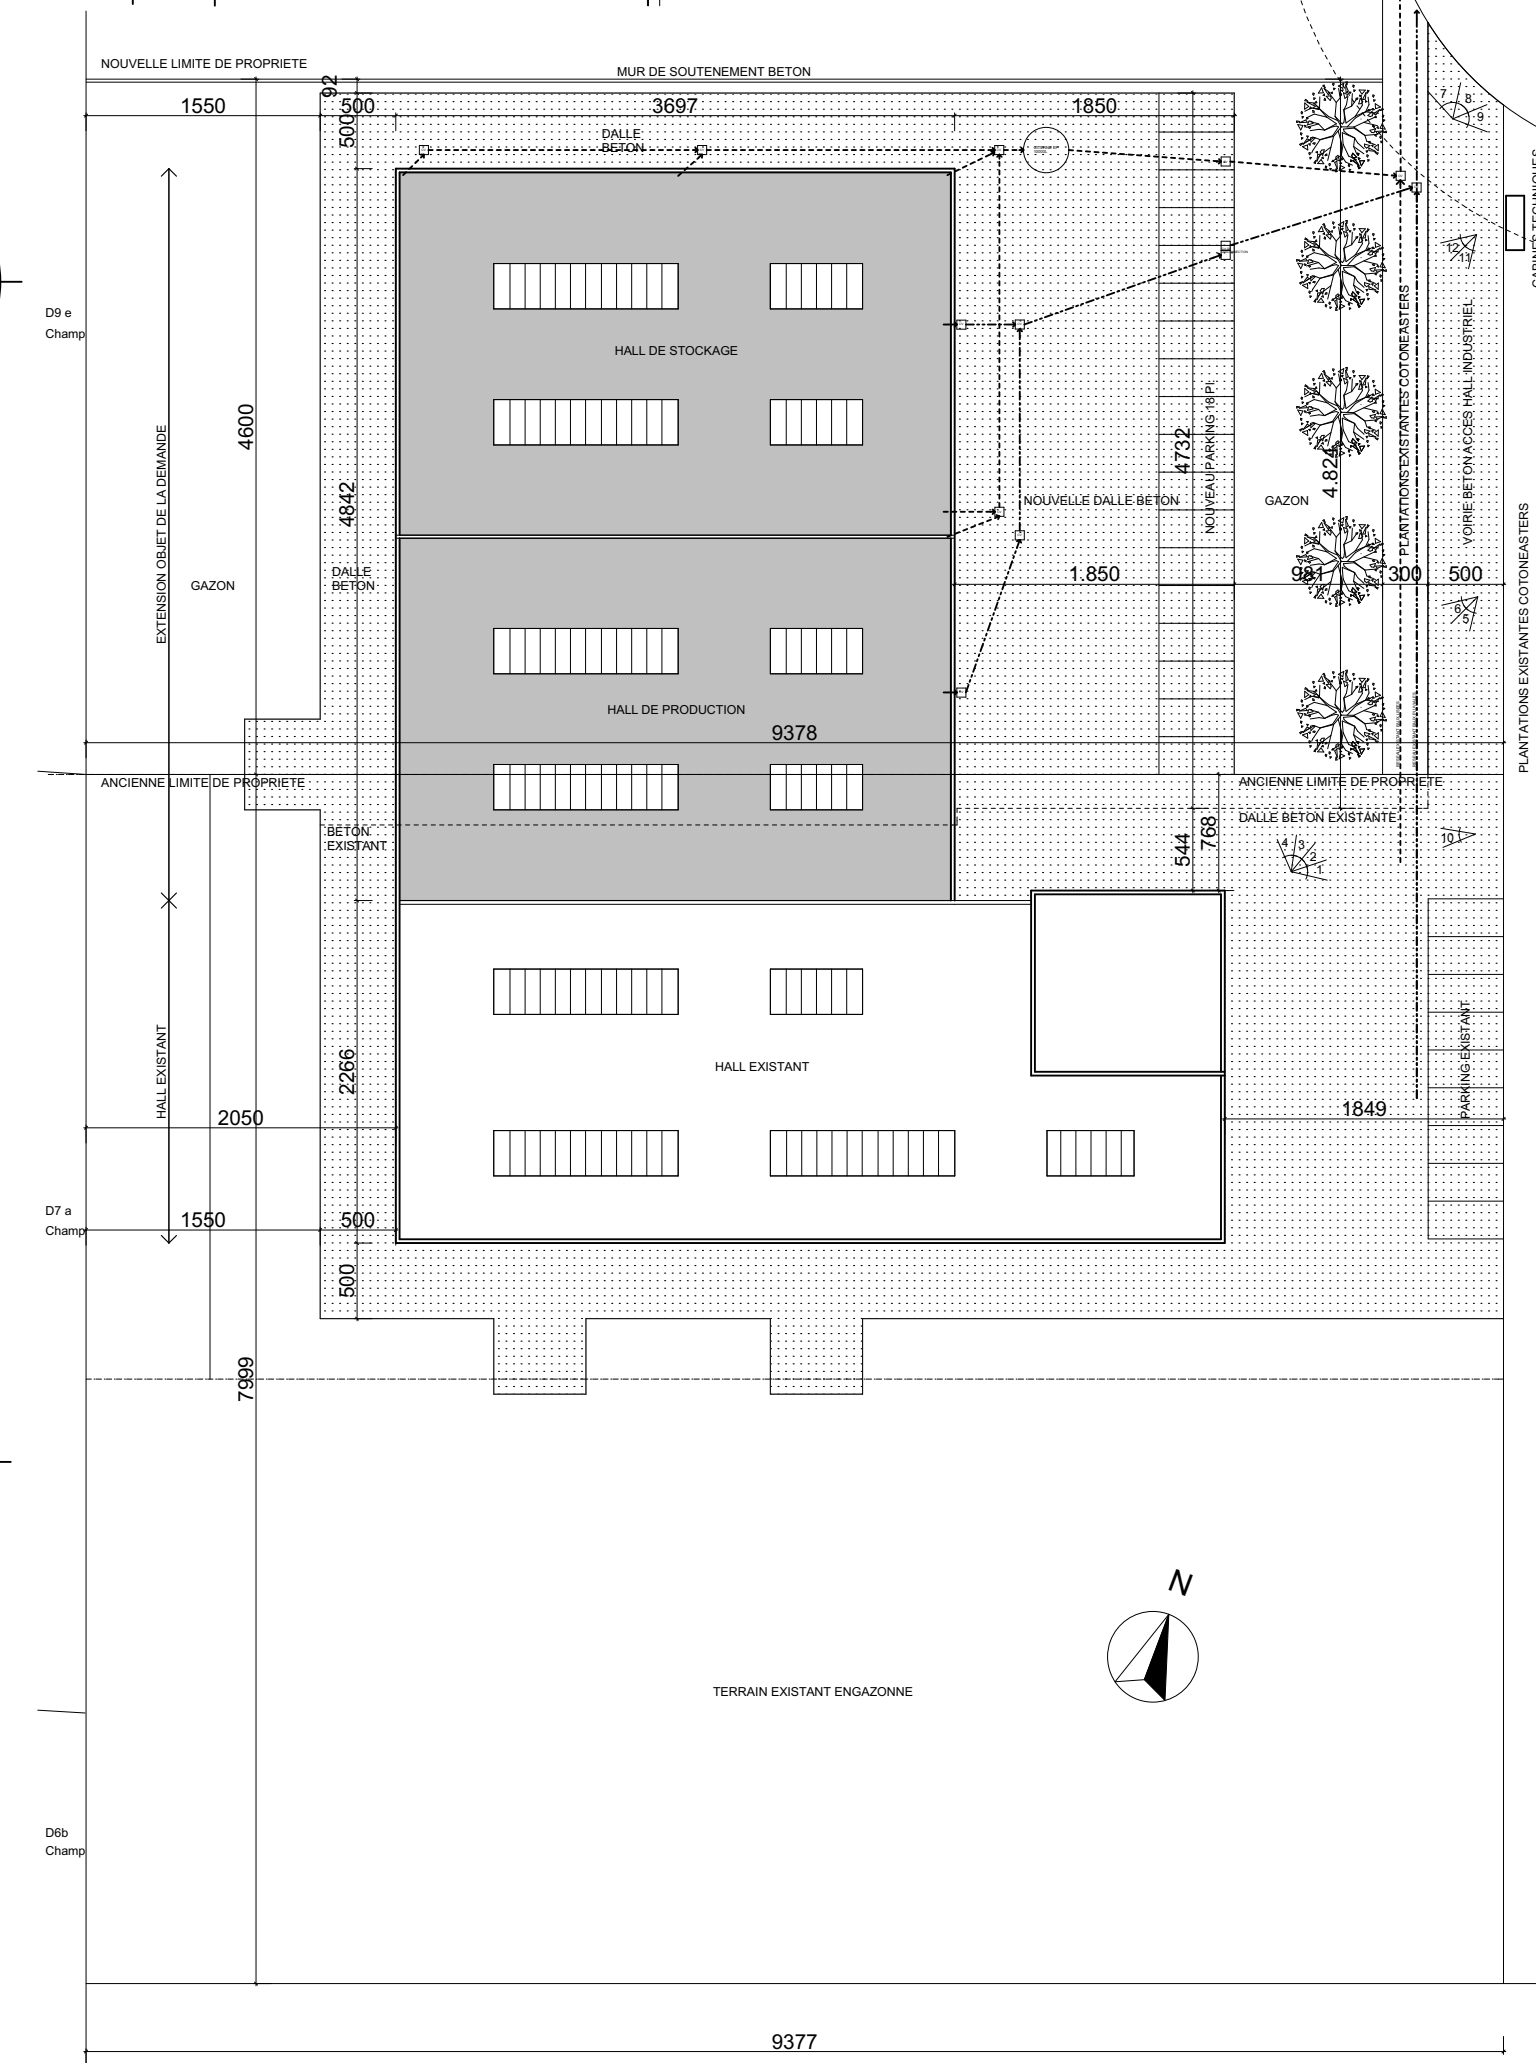

IMPLANTATION ECH: 1/500

PROVINCE DU BRABANT WALLON
COMMUNE DE NIVELLES

CONSTRUCTION DE DEUX HALLS DE PRODUCTION ET DE STOCKAGE EN EXTENSION D'UN EXISTANT
AVENUE THOMAS EDISON N° 101
1400 NIVELLES
Terrain cadastré: Div. 7/thisme - Sect. D - n° 12 p3

Propriétaire:
s.a. BJP Catering
DREVE DE LA MEUTE n° 31
1410 WATERLOO

Architecte: **ARCHITECTURE URBANISME DANIEL ELIE ROMAIN**
Dreuve de Meute, 31
1410 Waterloo, Belgique
Téléphone: 02 369 17 42

SITUATION - CONTEXTE URBANISTIQUE - IMPLANTATION - PLAN

DATE	INDICE	MODIFICATIONS	NOM
17/08/2017	A	MODIFICATION ANGLE NORD DU BATIMENT + LONGUEUR TERRAIN	

DOSSIER:	PHASE:	PLAN:	REF:	DATE PROJET:	DESSIN:
D 245	PU	01		06 - 2017	DR
				EDITE LE: 21 - 08 - 2017	ECHELLE: 1/100